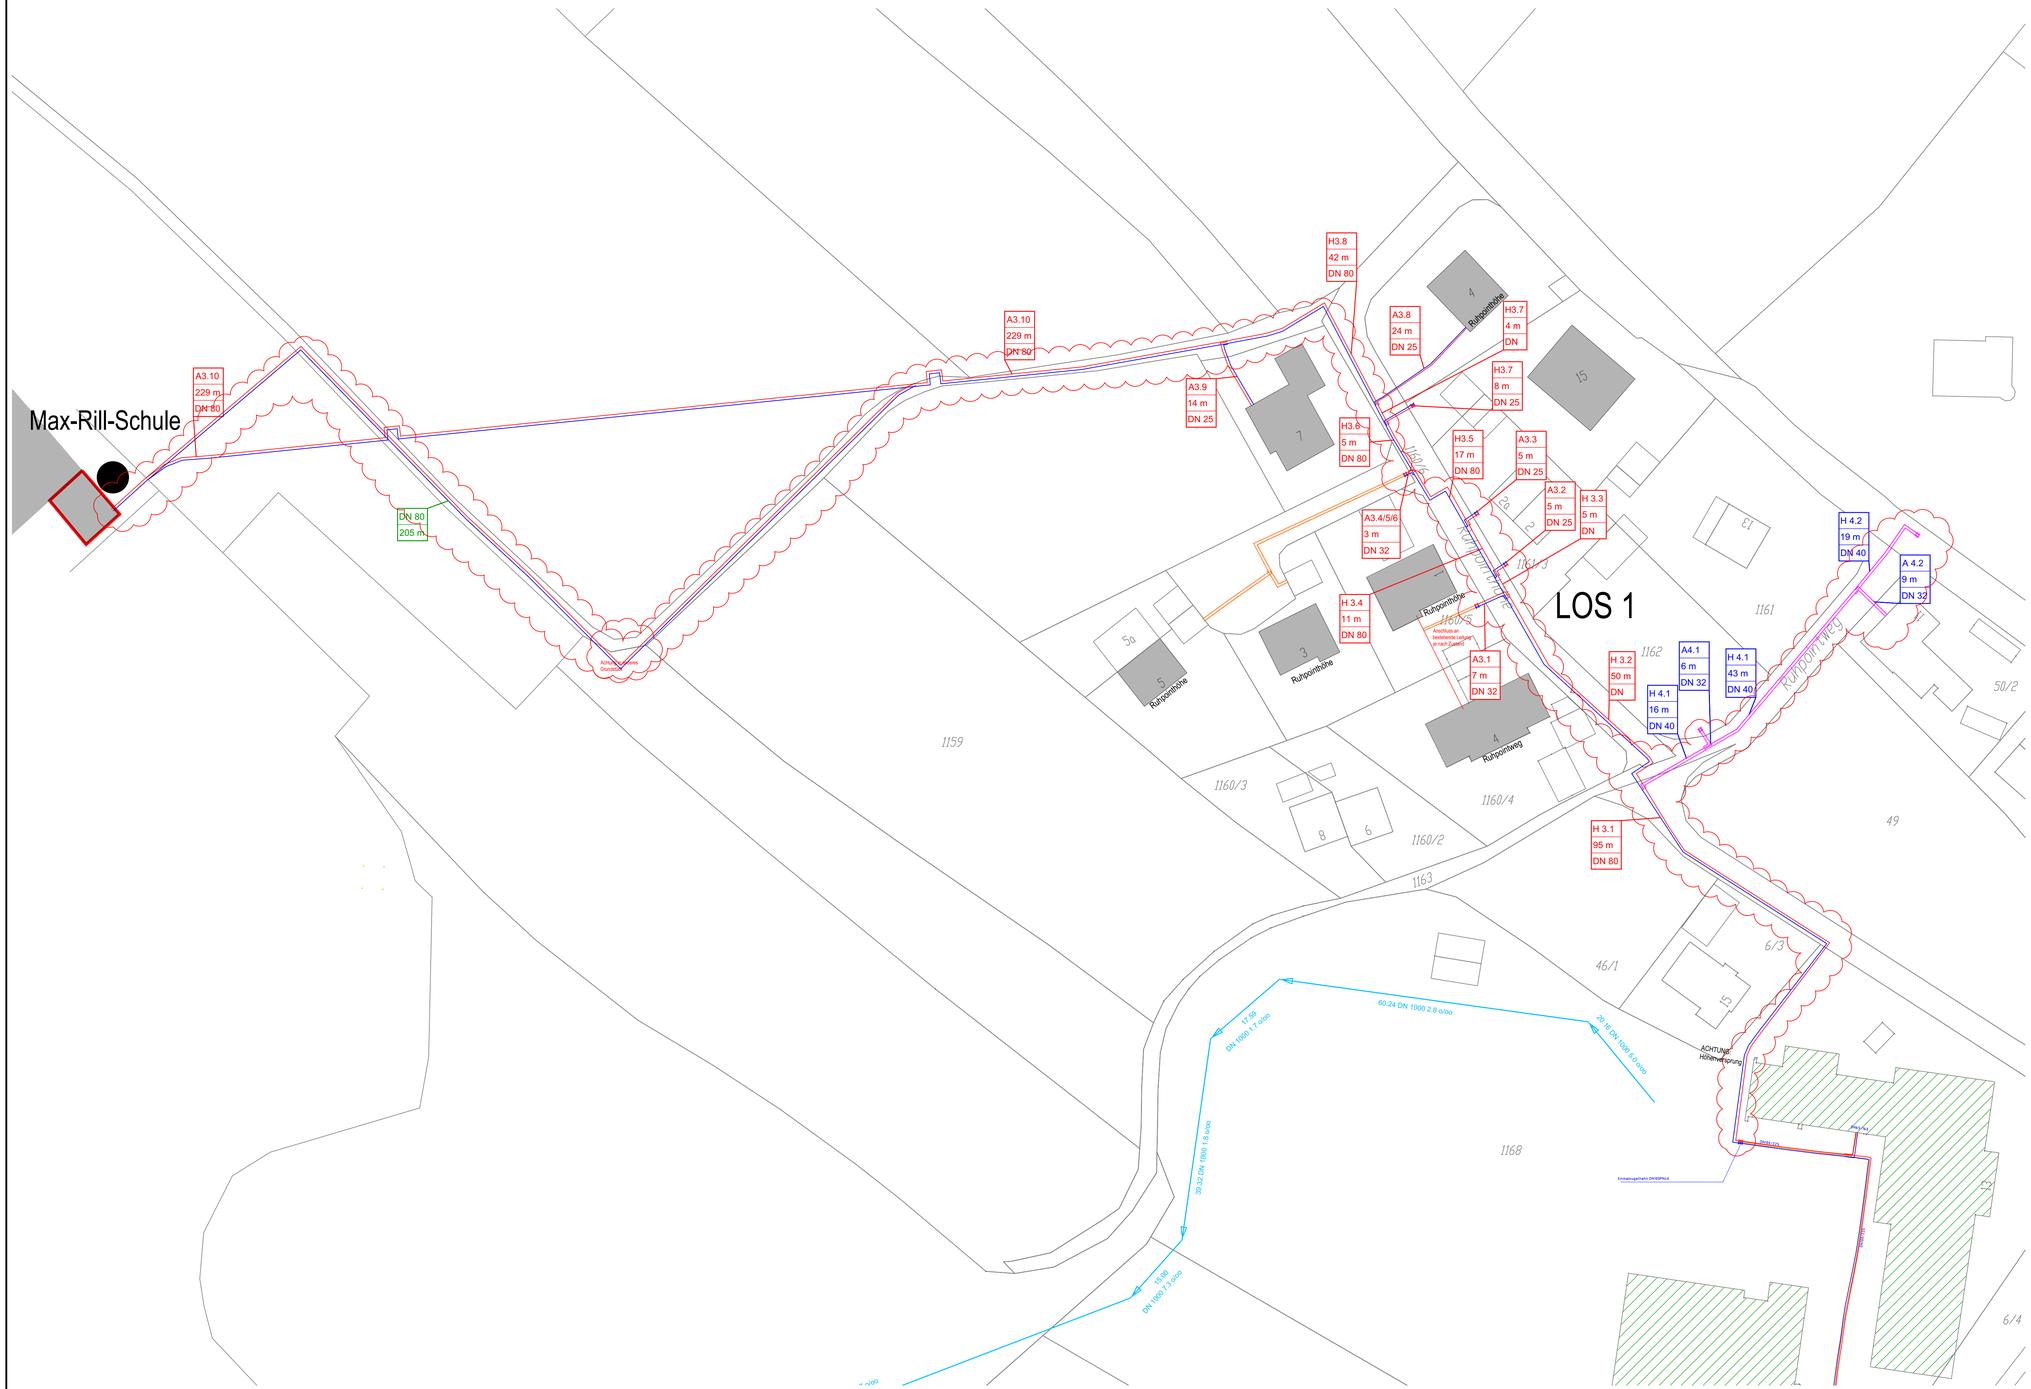

V-0 Netz.n4m

INDEX	ÄNDERUNG	DATUM	NAME

EST Ingenieurbüro GmbH
Energie System Technik

Ingenieurbüro EST GmbH
Dipl. Ingenieur
Michael Brünner
Schlachthofstraße 1
83714 Miesbach

Tel.: 08025 / 4994
Fax: 08025 / 8771

info@energiesystemtechnik.de
www.energiesystemtechnik.de

LOS1-Zweig Ruhpointhöhe/Ruhpointweg Max-Rill-Schule

BEARB.	Panradl
DATUM	26.05.2020
MASSTAB:	1:500
BAUHERR:	MWB Reichersbeuern GmbH & Co. KG Tölzer Straße 12 83677 Reichersbeuern
ARCHITEKT	
DATUM:	
BLATTGR.	0,99x0,61 mm 0,61 m²

Zweig Ruhpointhöhe/Ruhpointweg